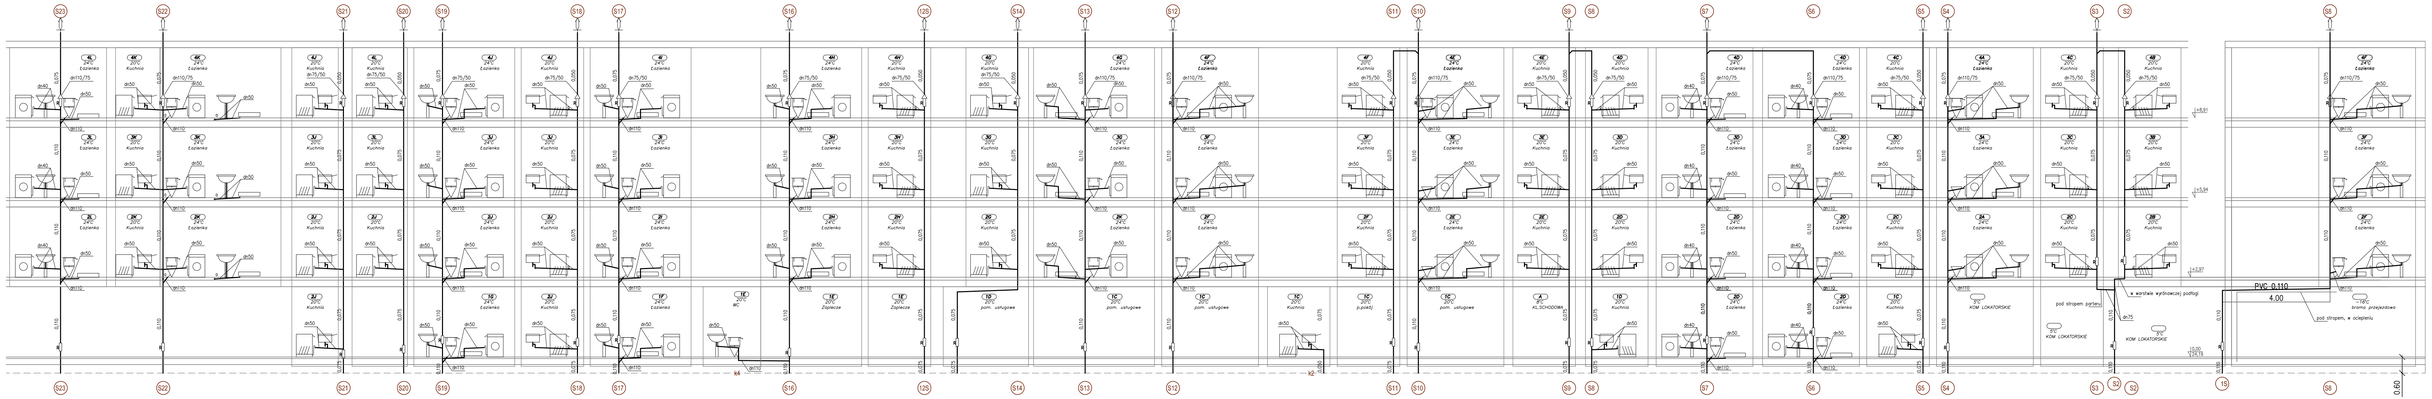

PROJEKT WYKONAWCZY

nazwa obiektu	BUDYNEK MIESZKALNY WIELORODZINNY Z PRZEZNACZENIEM NA LOKALE KOMUNALNE Z CZĘŚCIĄ USŁUGOWĄ W POZIOME PARTERU I INFRASTRUKTURĄ TECHNICZNĄ
zakres opracow.	BUDYNEK MIESZKALNY WIELORODZINNY Z CZĘŚCIĄ USŁUGOWĄ W PARTERZE
adres inwestycji	78-200 Białogard ul. Świętochowskiego i Siemiradzkiego dz.nr 435, 436, 437, 438,, 439, 440, 441 obręb 017
treść rysunku	KANALIZACJA SANITARNA– ROZWINIĘCIE PIONÓW
jednostka projektowa	BIURO PROJEKTOWE ARCHITEKTURY I URBANISTYKI 78-200 Białogard ul. Wilkowego 6
branża	INSTALACJE SANITARNE
projektował	mg. Wanda Grzelkowsk upr. A/78/8300/36/81
sprawdził	Inż. Ryszard Rogz upr. nr 78/Sz/2002

skala 1:100

data VII.2014r.

nr rys. S-80

Nr ....